


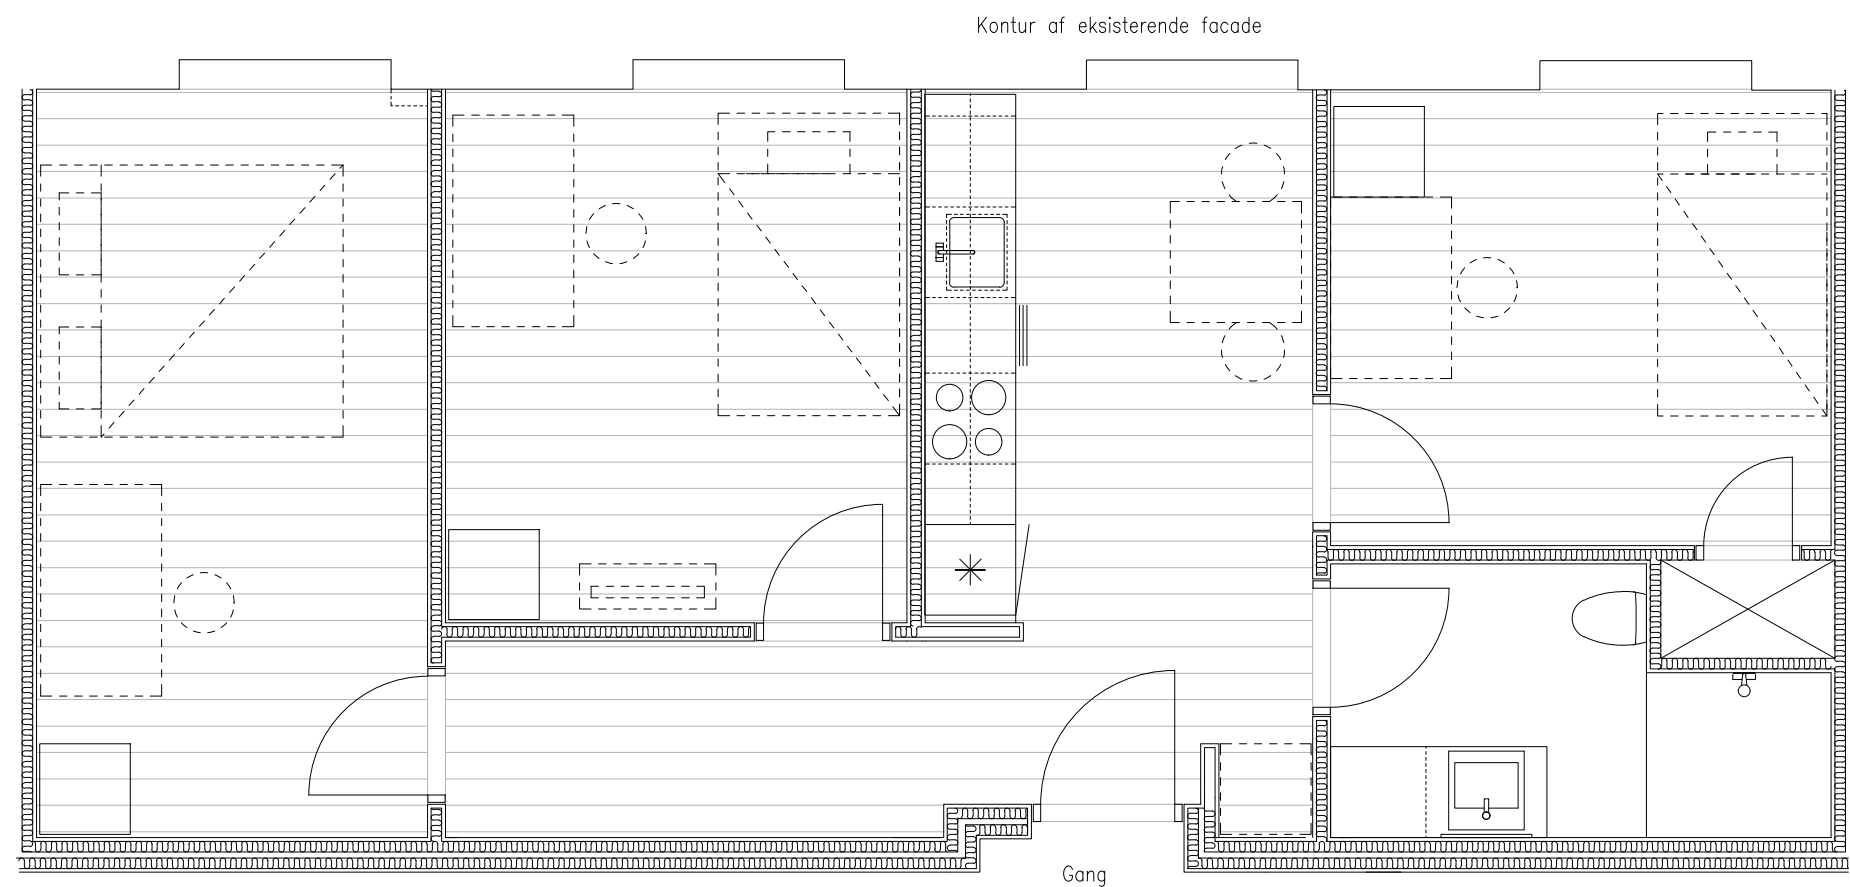


BOLIGTYPE A, 1:50

Sag	Arosgaarden, ombygning til 28 boliger	Emne	Boligtype A	Sags. nr	15112
	..\\C07.6_Logo\\MTHøjgaard_sh.jpg	○ Totalentreprenør	MT Højgaard	Mål	1:50
			Lystrupvej 50, 8240 Risskov	T +45 7012 2400	
		○ Ingeniør	NS Rådgivende Ingeniører	Dato	14.06.2017
			Elverdalsvej 95a, 8270 Højbjerg	T +45 8627 2488	
		● Arkitekt	ARKITEMA ARCHITECTS	Rev.	07.09.2017
			Frederiksgade 32, 8000 Aarhus C	T +45 7011 7011	
				Tegning	1.151 A




BOLIGTYPE B, 1:50

Sag	Arosgaarden, ombygning til 28 boliger	Emne	Boligtype B	Sags. nr	15112	
	..C07.6_LogoMTHøjgaard_sh.jpg	○ Totalentreprenør	MT Højgaard Lystrupvej 50, 8240 Risskov	T +45 7012 2400	Mål	1:50
	 NS rådgivende ingeniører a/s	○ Ingeniør	NS Rådgivende Ingeniører Elverdalsvej 95a, 8270 Højbjerg	T +45 8627 2488	Dato	14.06.2017
	 ARKITEMA ARCHITECTS	● Arkitekt	ARKITEMA ARCHITECTS Frederiksgade 32, 8000 Aarhus C	T +45 7011 7011	Rev.	07.09.2017
					Tegning	1.152 A

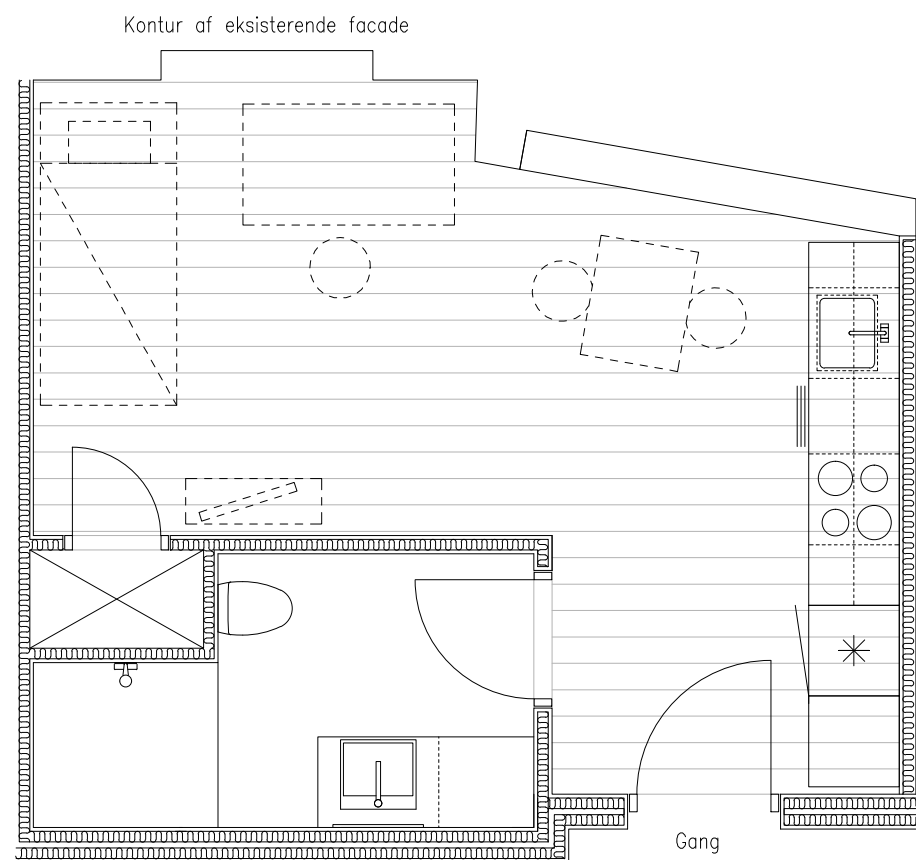

BOLIGTYPE C, 1:50


Sag	Arosgaarden, ombygning til 28 boliger	Emne	Boligtype C	Sags. nr	15112	
	..\\C07.6_Logo\MT Højgaard_sh.jpg	○ Totalentreprenør	MT Højgaard Lystrupvej 50, 8240 Risskov	T +45 7012 2400	Mål	1:50
	 NS rådgivende ingeniører a/s	○ Ingeniør	NS Rådgivende Ingeniører Elverdalsvej 95a, 8270 Højbjerg	T +45 8627 2488	Dato	14.06.2017
	 ARKITEMA ARCHITECTS	● Arkitekt	ARKITEMA ARCHITECTS Frederiksgade 32, 8000 Aarhus C	T +45 7011 7011	Rev.	07.09.2017
					Tegning	1.153 C

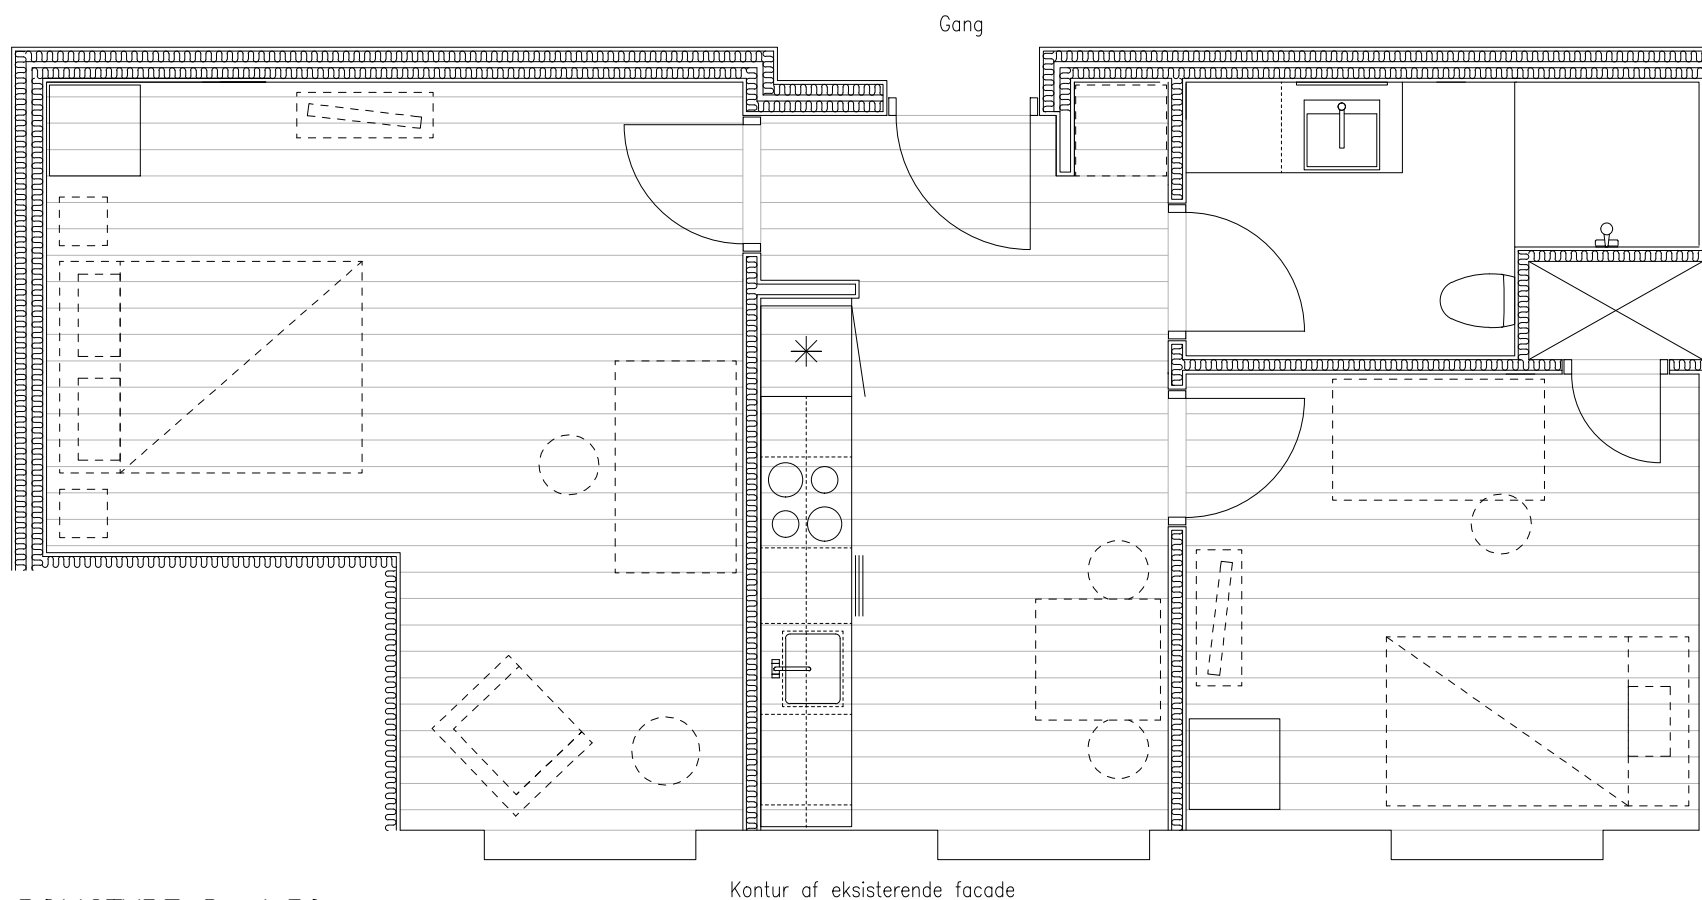

BOLIGTYPE D, 1:50


Kontur af eksisterende facade

Sag	Arosgaarden, ombygning til 28 boliger	Emne	Boligtype D	Sags. nr	15112	
	..\\C07.6_Logo\\MTHøjgaard_sh.jpg	○ Totalentreprenør	MT Højgaard Lystrupvej 50, 8240 Risskov	T +45 7012 2400	Mål	1:50
	 NS rådgivende ingeniører a/s	○ Ingeniør	NS Rådgivende Ingeniører Elverdalsvej 95a, 8270 Højbjerg	T +45 8627 2488	Dato	14.06.2017
	 ARKITEMA ARCHITECTS	● Arkitekt	ARKITEMA ARCHITECTS Frederiksgade 32, 8000 Aarhus C	T +45 7011 7011	Rev.	07.09.2017
					Tegning	1.154 A

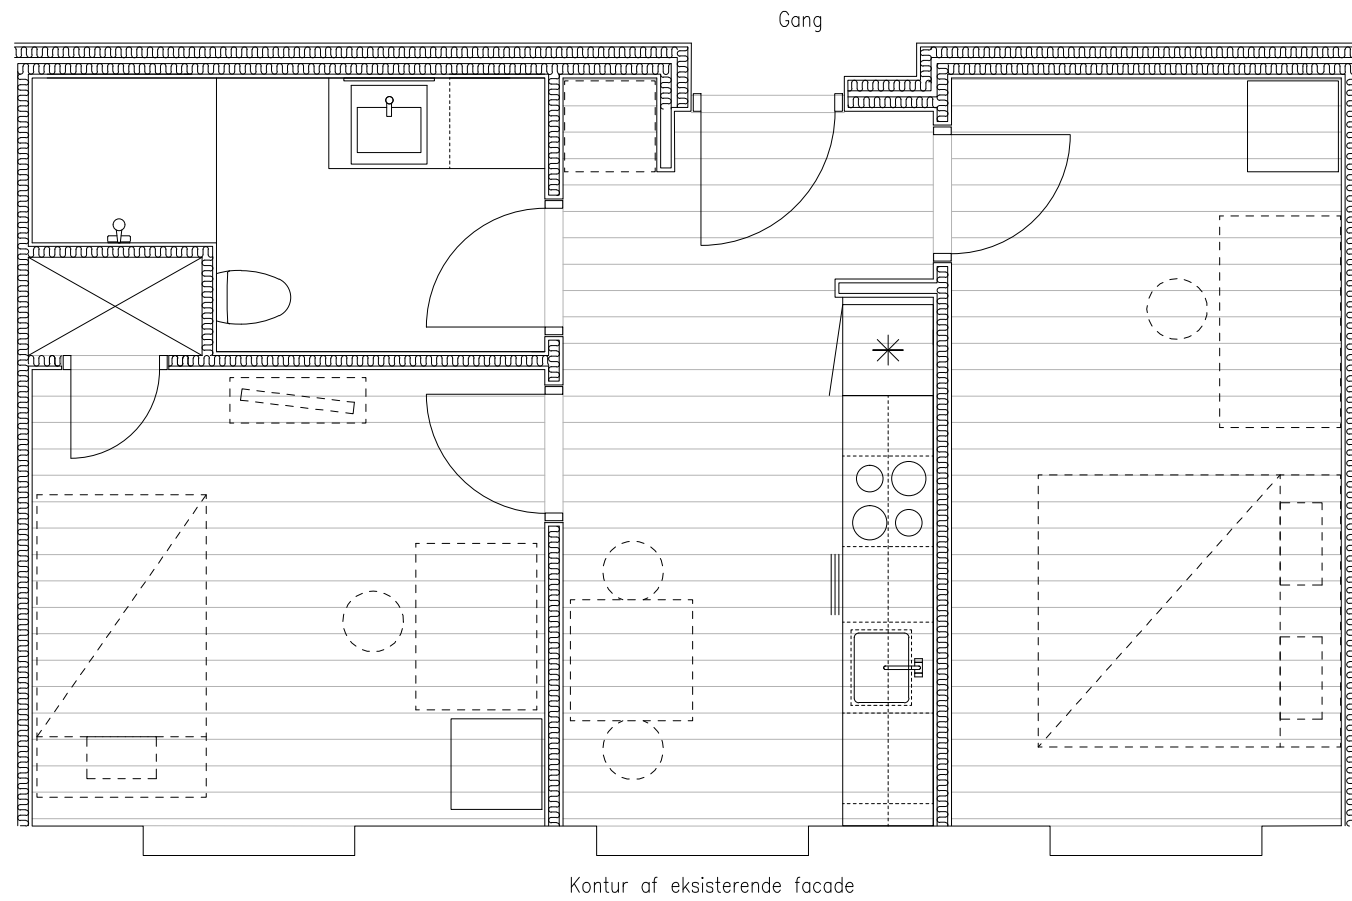




BOLIGTYPE E, 1:50

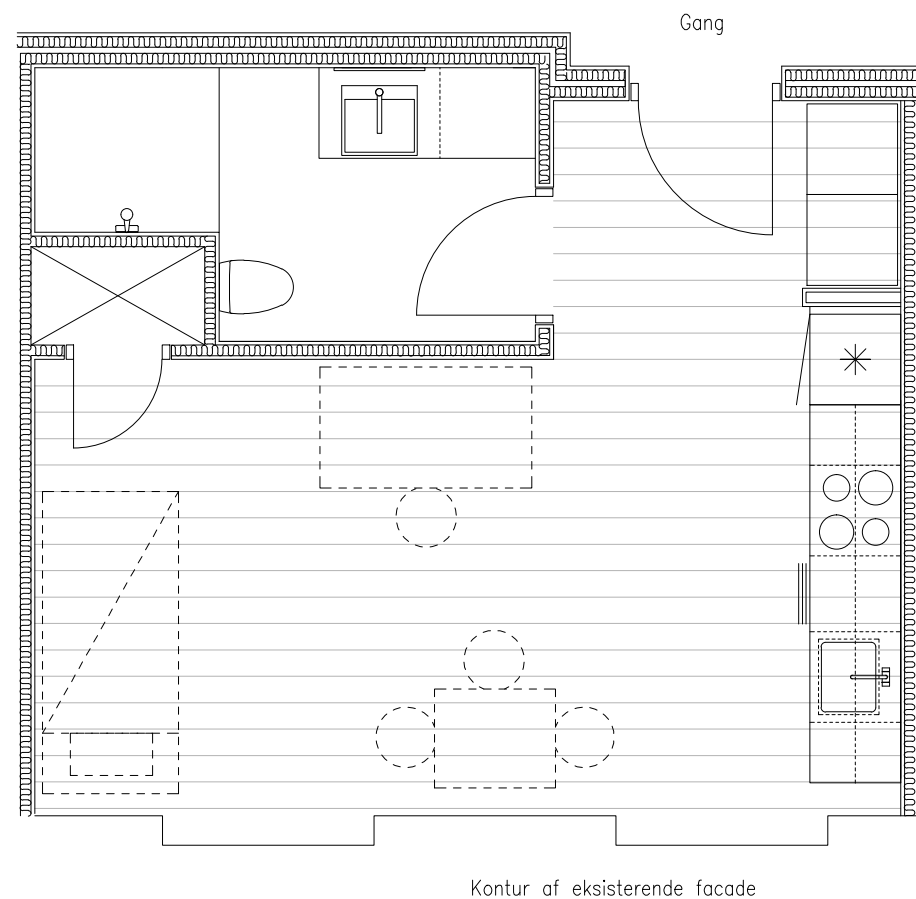Sag	Arosgaarden, ombygning til 28 boliger	Emne	Boligtype E	Sags. nr	15112
	..\\C07.6_Logo\MT Højgaard_sh.jpg	○ Totalentreprenør	MT Højgaard	Mål	1:50
			Lystrupvej 50, 8240 Risskov		
			T +45 7012 2400	Dato	14.06.2017
		○ Ingeniør	NS Rådgivende Ingeniører	Rev.	07.09.2017
			Elverdalsvej 95a, 8270 Højbjerg		
			T +45 8627 2488	Tegning	1.155 A
		● Arkitekt	ARKITEMA ARCHITECTS		
			Frederiksgade 32, 8000 Aarhus C		
			T +45 7011 7011		






BOLIGTYPE F, 1:50

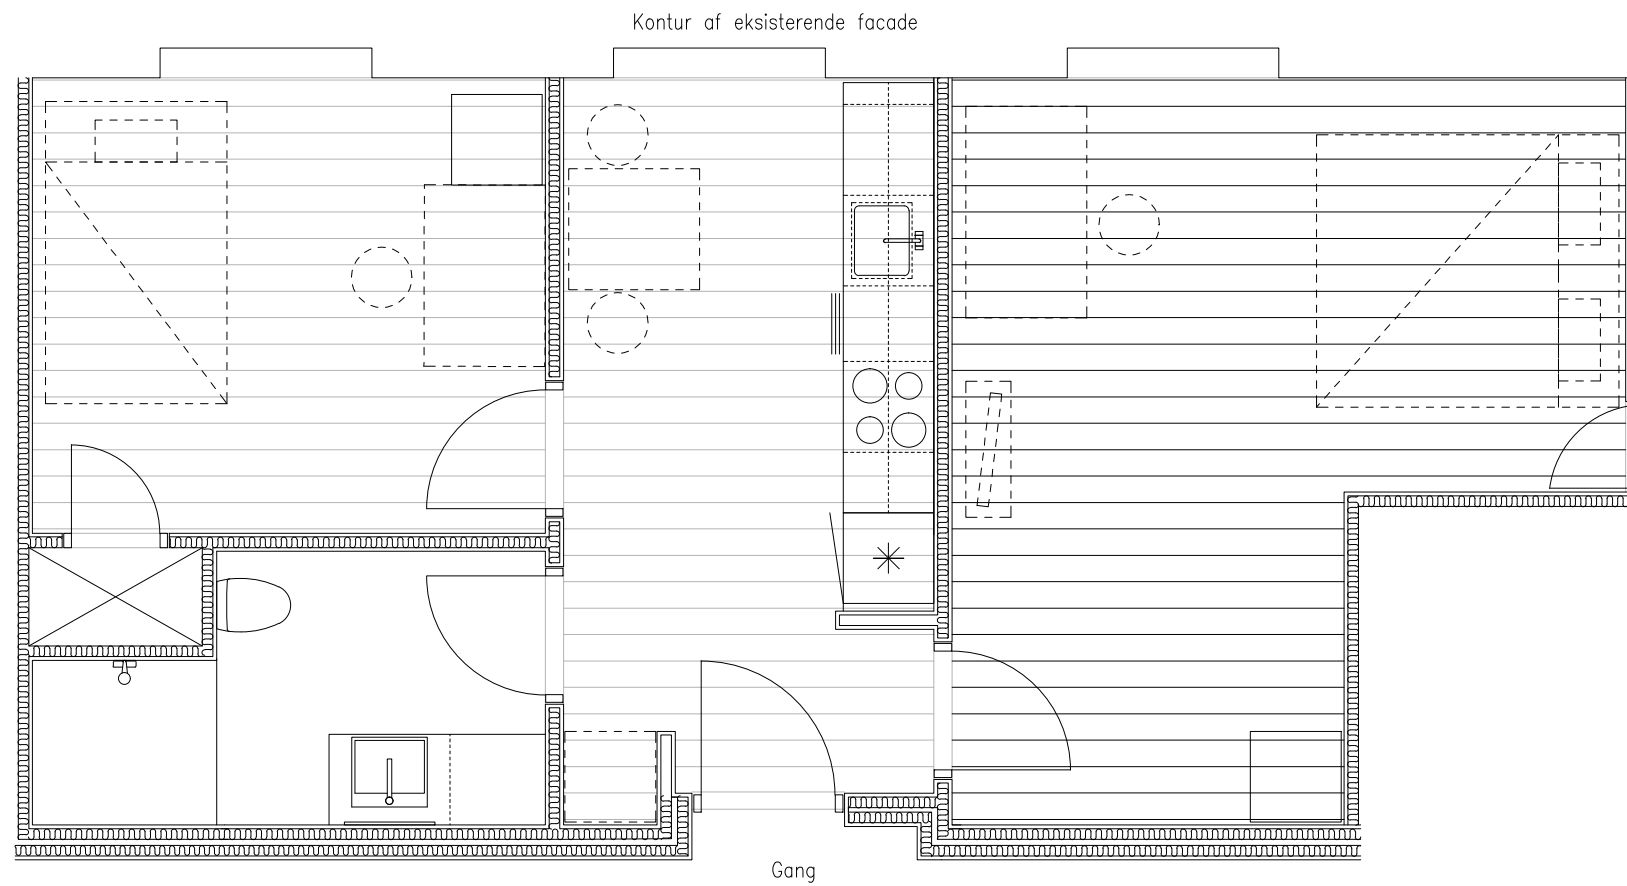Sag	Arosgaarden, ombygning til 28 boliger	Emne	Boligtype F	Sags. nr	15112	
	..\\C07.6_Logo\MT Højgaard_sh.jpg	○ Totalentreprenør	MT Højgaard Lystrupvej 50, 8240 Risskov	T +45 7012 2400	Mål	1:50
	 NS rådgivende ingeniører a/s	○ Ingeniør	NS Rådgivende Ingeniører Elverdalsvej 95a, 8270 Højbjerg	T +45 8627 2488	Dato	14.06.2017
	 ARKITEMA ARCHITECTS	● Arkitekt	ARKITEMA ARCHITECTS Frederiksgade 32, 8000 Aarhus C	T +45 7011 7011	Rev.	07.09.2017
					Tegning	1.156 A





BOLIGTYPE G, 1:50

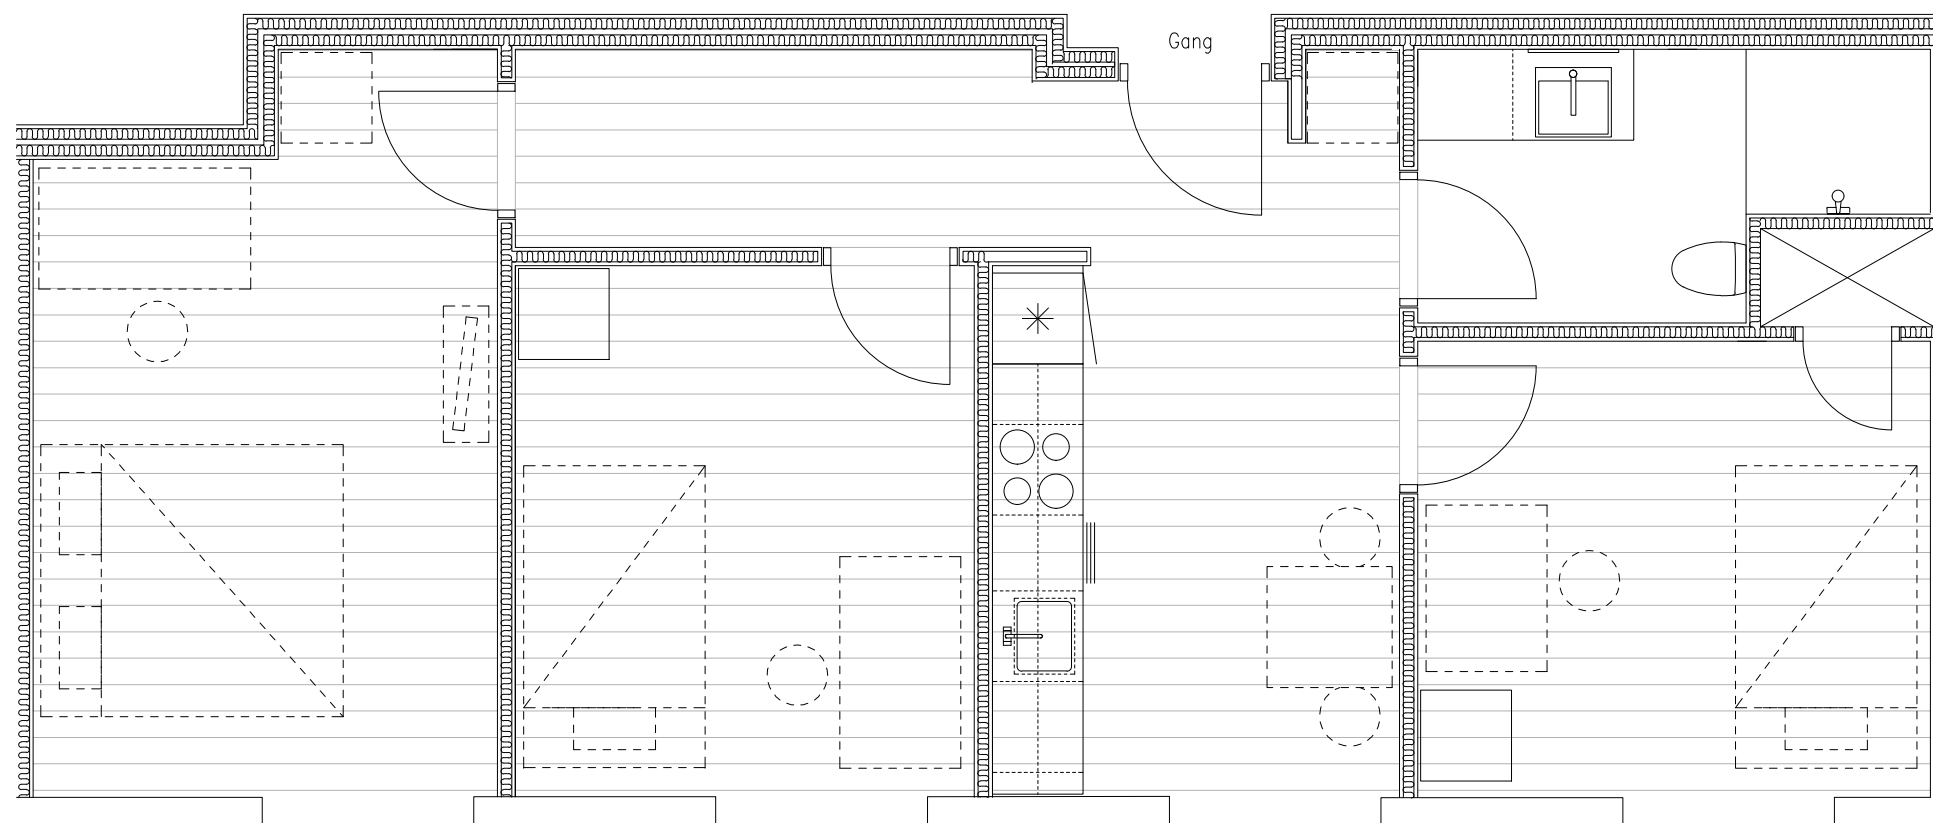Sag	Arosgaarden, ombygning til 28 boliger	Emne	Boligtype G	Sags. nr	15112	
	..\\C07.6_Logo\MT Højgaard_sh.jpg	○ Totalentreprenør	MT Højgaard Lystrupvej 50, 8240 Risskov	T +45 7012 2400	Mål	1:50
	 NS rådgivende ingeniører a/s	○ Ingeniør	NS Rådgivende Ingeniører Elverdalsvej 95a, 8270 Højbjerg	T +45 8627 2488	Dato	14.06.2017
	 ARKITEMA ARCHITECTS	● Arkitekt	ARKITEMA ARCHITECTS Frederiksgade 32, 8000 Aarhus C	T +45 7011 7011	Rev.	07.09.2017
					Tegning	1.157 A




BOLIGTYPE H, 1:50

Kontur af eksisterende facade


Sag	Arosgaarden, ombygning til 28 boliger	Emne	Boligtype H	Sags. nr	15112	
	..\\C07.6_LogoMTHøjgaard_sh.jpg	○ Totalentreprenør	MT Højgaard Lystrupvej 50, 8240 Risskov	T +45 7012 2400	Mål	1:50
	 NS rådgivende ingeniører a/s	○ Ingeniør	NS Rådgivende Ingeniører Elverdalsvej 95a, 8270 Højbjerg	T +45 8627 2488	Dato	14.06.2017
	 ARKITEMA ARCHITECTS	● Arkitekt	ARKITEMA ARCHITECTS Frederiksgade 32, 8000 Aarhus C	T +45 7011 7011	Rev.	07.09.2017
					Tegning	1.158 A

BOLIGTYPE I, 1:50

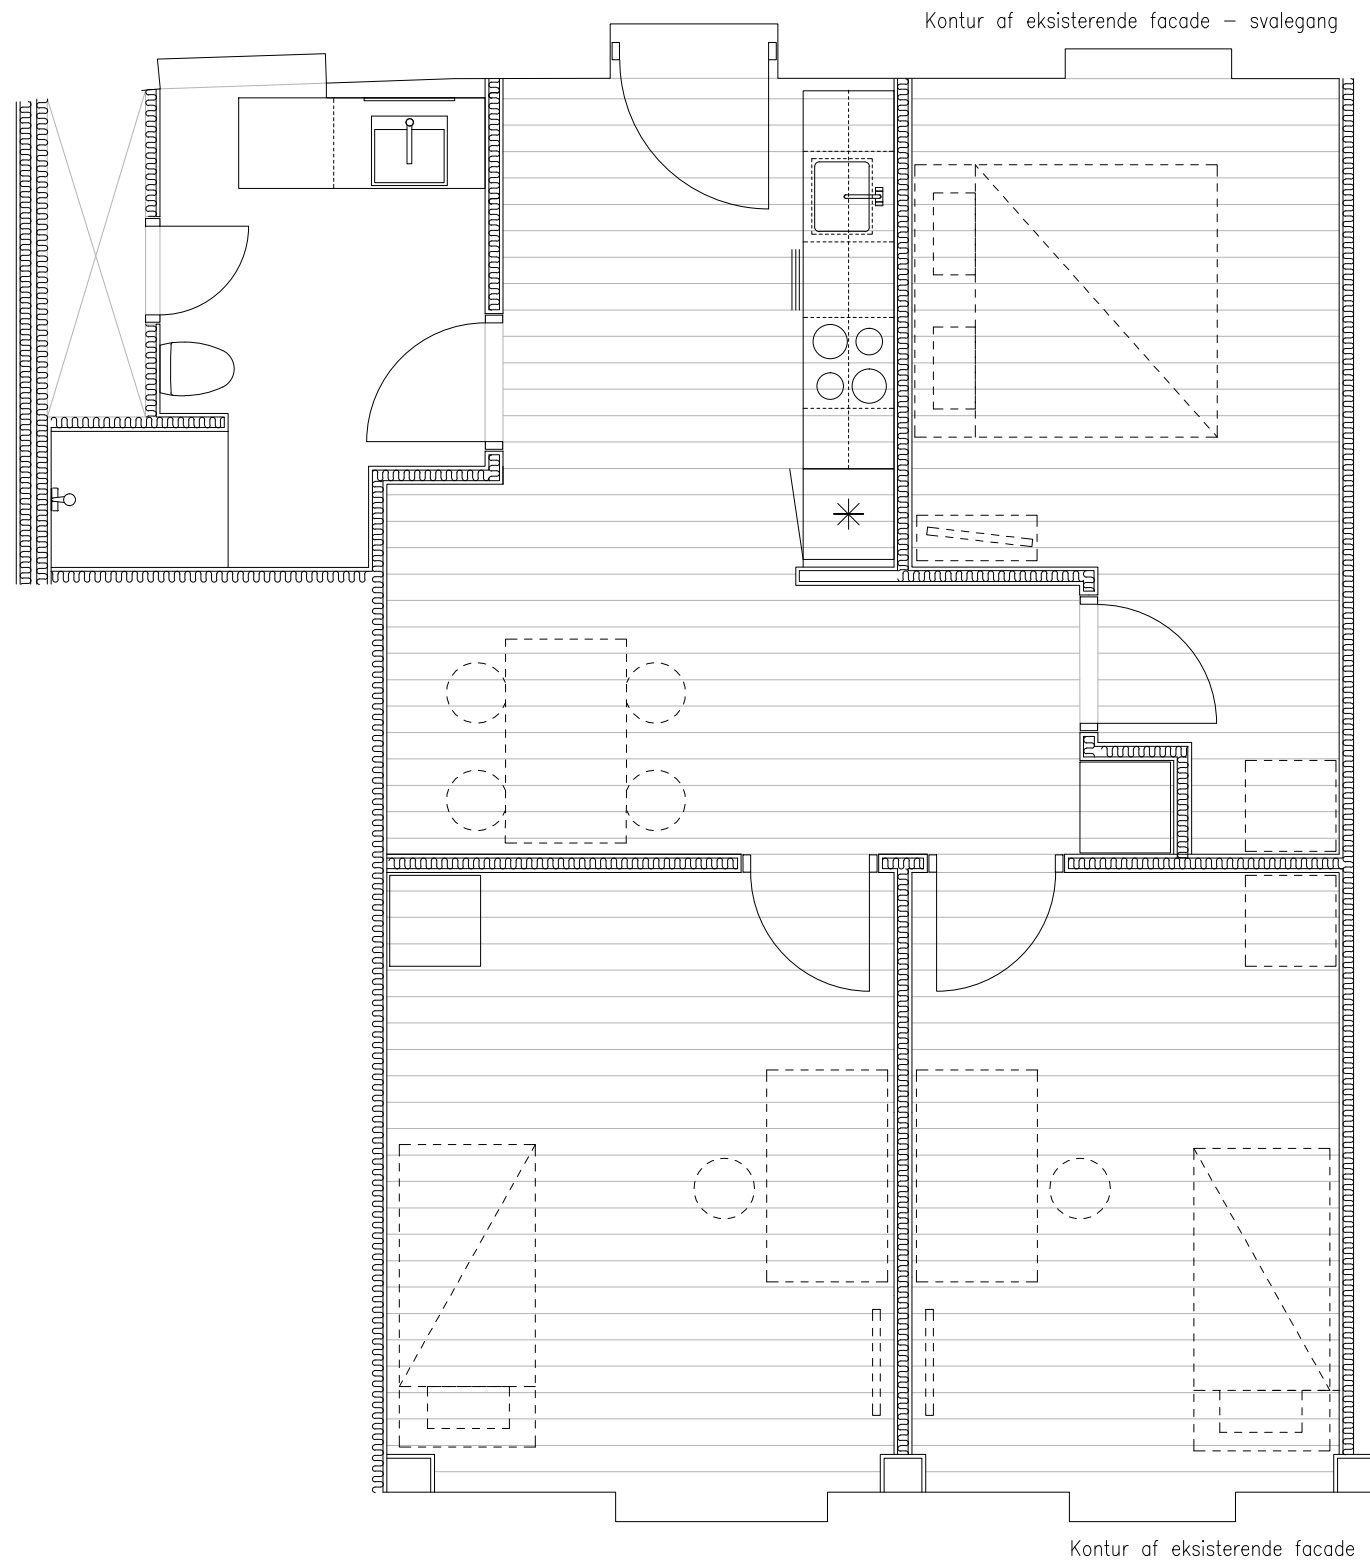



Sag	Arosgaarden, ombygning til 28 boliger	Emne	Boligtype I	Sags. nr	15112
	..\\C07.6_Logo\MT Højgaard_sh.jpg	○ Totalentreprenør	MT Højgaard	Mål	1:50
			Lystrupvej 50, 8240 Risskov		
			T +45 7012 2400	Dato	14.06.2017
		○ Ingeniør	NS Rådgivende Ingeniører	Rev.	07.09.2017
			Elverdalsvej 95a, 8270 Højbjerg		
		● Arkitekt	ARKITEMA ARCHITECTS	Tegning	1.159 A
			Frederiksgade 32, 8000 Aarhus C		
			T +45 7011 7011		

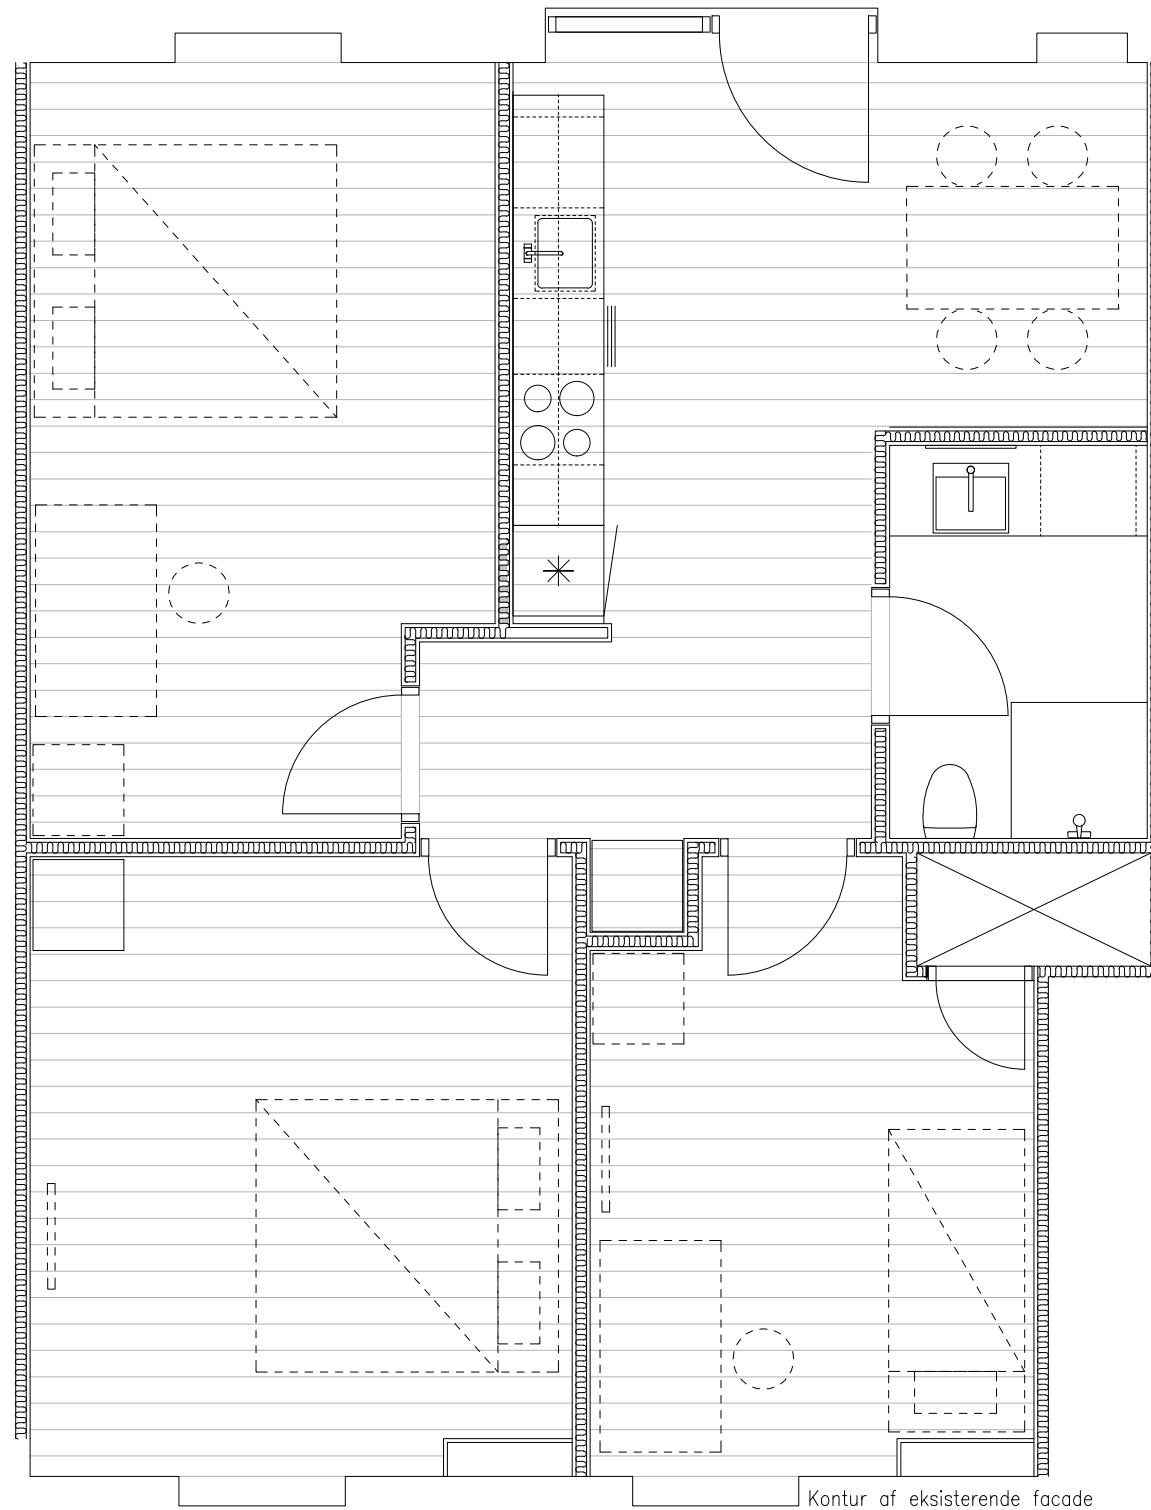
Kontur af eksisterende facade – svalegang



BOLIGTYPE J, 1:50

Sag	Arosgaarden, ombygning til 28 boliger	Emne	Boligtype J	Sags. nr	15112
	..\\C07.6_Logo\\MTHøjgaard_sh.jpg	○ Totalentreprenør MT Højgaard Lystrupvej 50, 8240 Risskov	T +45 7012 2400	Mål	1:50
	 NS rådgivende ingeniører a/s	○ Ingeniør NS Rådgivende Ingeniører Elverdalsvej 95a, 8270 Højbjerg	T +45 8627 2488	Dato	14.06.2017
	 ARKITEMA ARCHITECTS	● Arkitekt ARKITEMA ARCHITECTS Frederiksgade 32, 8000 Aarhus C	T +45 7011 7011	Rev.	07.09.2017
				Tegning	1.160 A

Kontur af eksisterende facade – svalegang

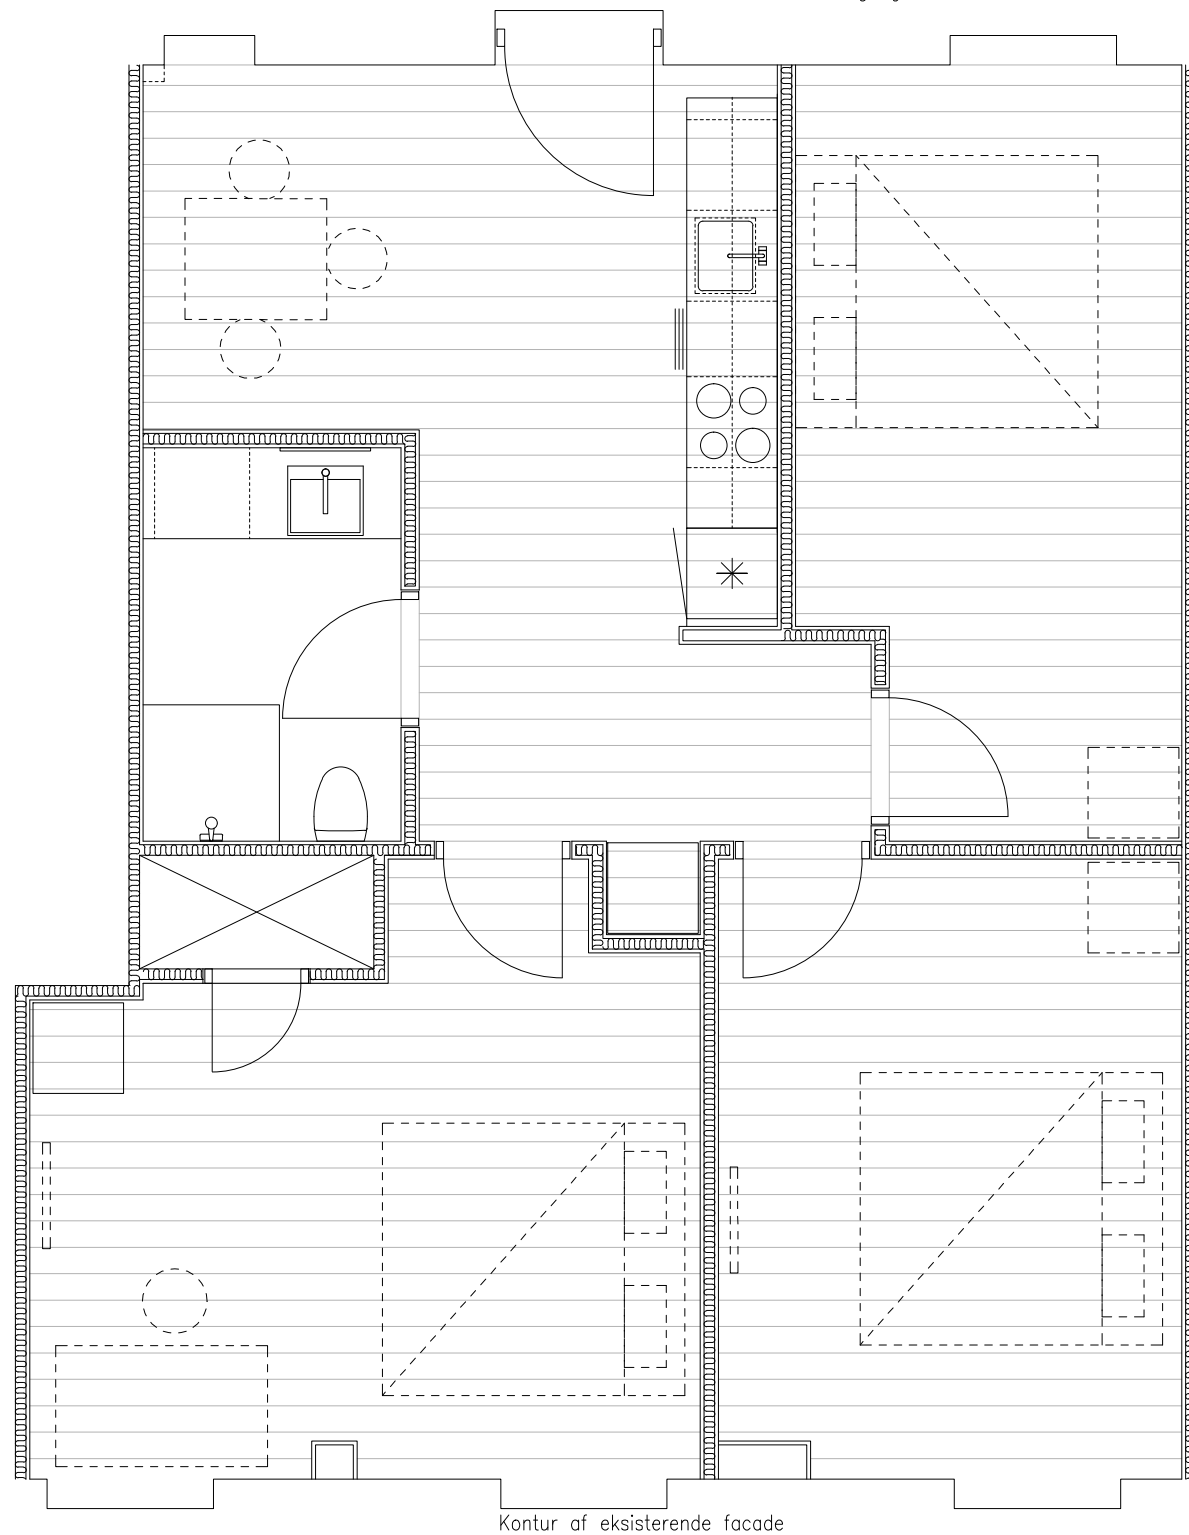




Kontur af eksisterende facade

BOLIGTYPE K, 1:50

Sag	Arosgaarden, ombygning til 28 boliger	Emne	Boligtype K	Sags. nr	15112
	..\\C07.6_Logo\MT Højgaard_sh.jpg	○ Totalentreprenør MT Højgaard Lystrupvej 50, 8240 Risskov	T +45 7012 2400	Mål	1:50
	 NS rådgivende ingeniører a/s	○ Ingeniør NS Rådgivende Ingeniører Elverdalsvej 95a, 8270 Højbjerg	T +45 8627 2488	Dato	14.06.2017
	 ARKITEMA ARCHITECTS	● Arkitekt ARKITEMA ARCHITECTS Frederiksgade 32, 8000 Aarhus C	T +45 7011 7011	Rev.	07.09.2017
				Tegning	1.161 A

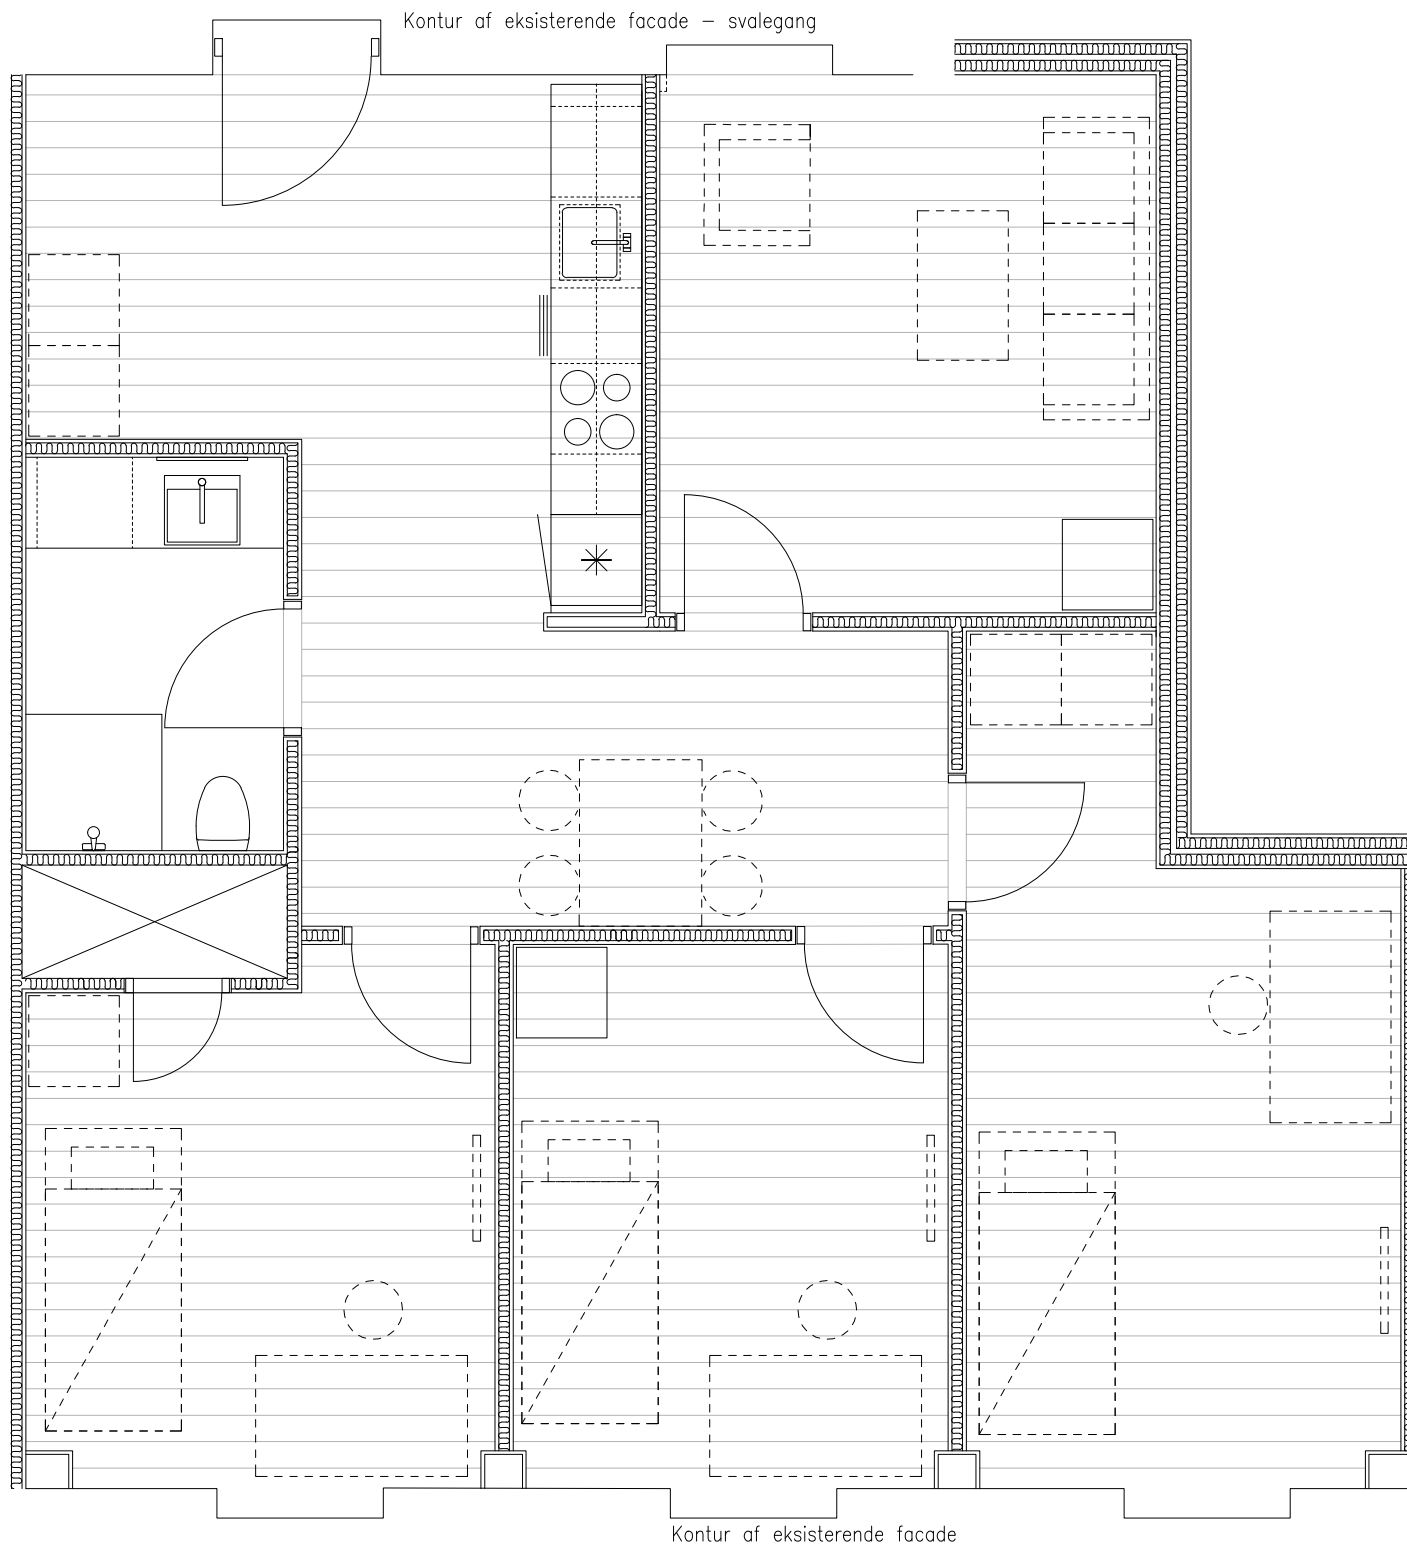BOLIGTYPE L, 1:50



Sag	Arosgaarden, ombygning til 28 boliger	Emne	Boligtype L	Sags. nr	15112
	..C07.6_LogoMTHøjgaard_sh.jpg	○ Totalentreprenør MT Højgaard Lystrupvej 50, 8240 Risskov	T +45 7012 2400	Mål	1:50
	 NS rådgivende ingeniører a/s	○ Ingeniør NS Rådgivende Ingeniører Elverdalsvej 95a, 8270 Højbjerg	T +45 8627 2488	Dato	14.06.2017
	 ARKITEMA ARCHITECTS	● Arkitekt ARKITEMA ARCHITECTS Frederiksgade 32, 8000 Aarhus C	T +45 7011 7011	Rev.	07.09.2017
				Tegning	1.162 A